



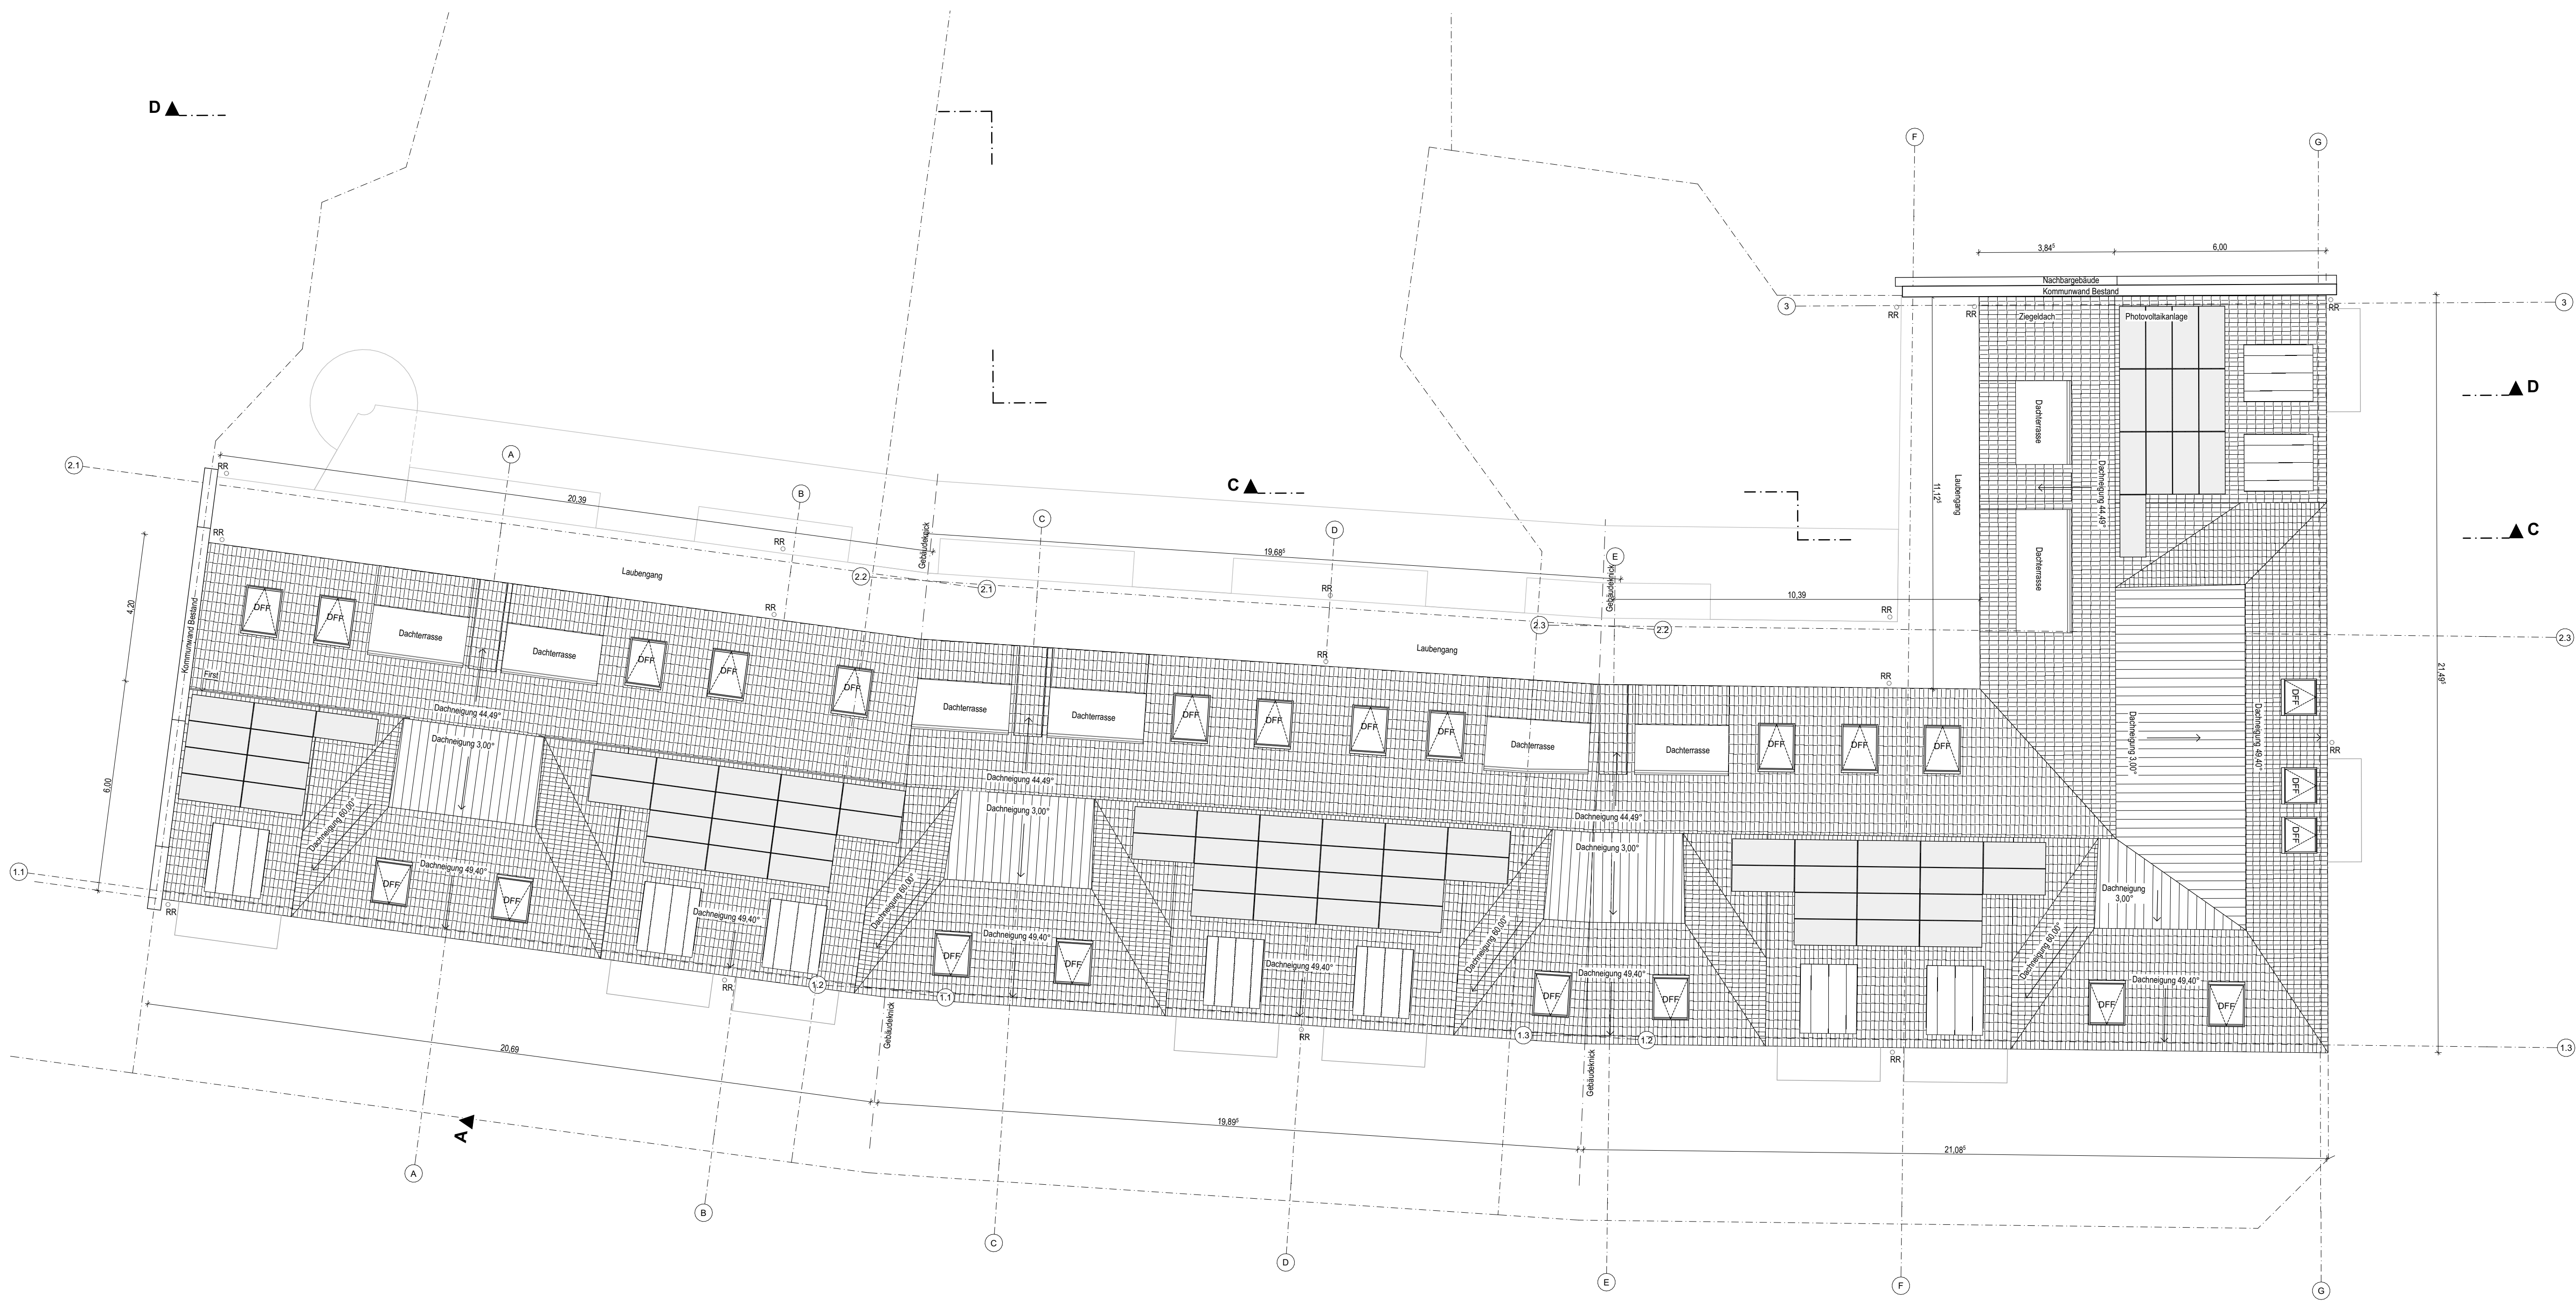

Flurstücknummer	Eigentümer	Adresse	Unterschrift
Grundeigentümer Baugrundstück			
109075, 109058, 109059 (Gemarkung München, S.6)	Industrie- und Wohnbaugesellschaft eG	Dietramszeller Straße 2 81371 München	
Eigentümerangaben der angrenzenden Flurstücke			
10906 (öffentliche Verkehrsfläche: Gemarkung München, S.6)	Landeshauptstadt München	Denkstraße 2 80339 München	
109074 (Gemarkung München, S.6)	Eigentümergemeinschaft nach Wohnungseigentümmergebiet; vertreten durch Ober GmbH Immobilienverwaltung	Von-Staatenberg-Straße 25 82008 Unterhaching	
1090710 (Gemarkung München, S.6)	Eigentümergemeinschaft nach Wohnungseigentümmergebiet; vertreten durch Hausverwaltung Dr. Gossner	Crimmerstraße 66d 81377 München	
1090771 (Gemarkung München, S.6)	Eigentümergemeinschaft nach Wohnungseigentümmergebiet; vertreten durch Hausverwaltung Dr. Gossner	Crimmerstraße 66d 81377 München	
1090715 (Gemarkung München, S.6)	Hr. Dr. Werner Diem Hr. Dr. Claus Diem Fr. Andrea Epplein Fr. Sylvia Gupta	Amelsstraße 12, 50858 Köln Hirshenstraße 19, 04105 Leipzig Schaffstraße 15, 81371 München Schaffstraße 15, 81371 München	
10912 (öffentliche Verkehrsfläche: Gemarkung München, S.6)	Landeshauptstadt München	Denkstraße 2 80339 München	

DA

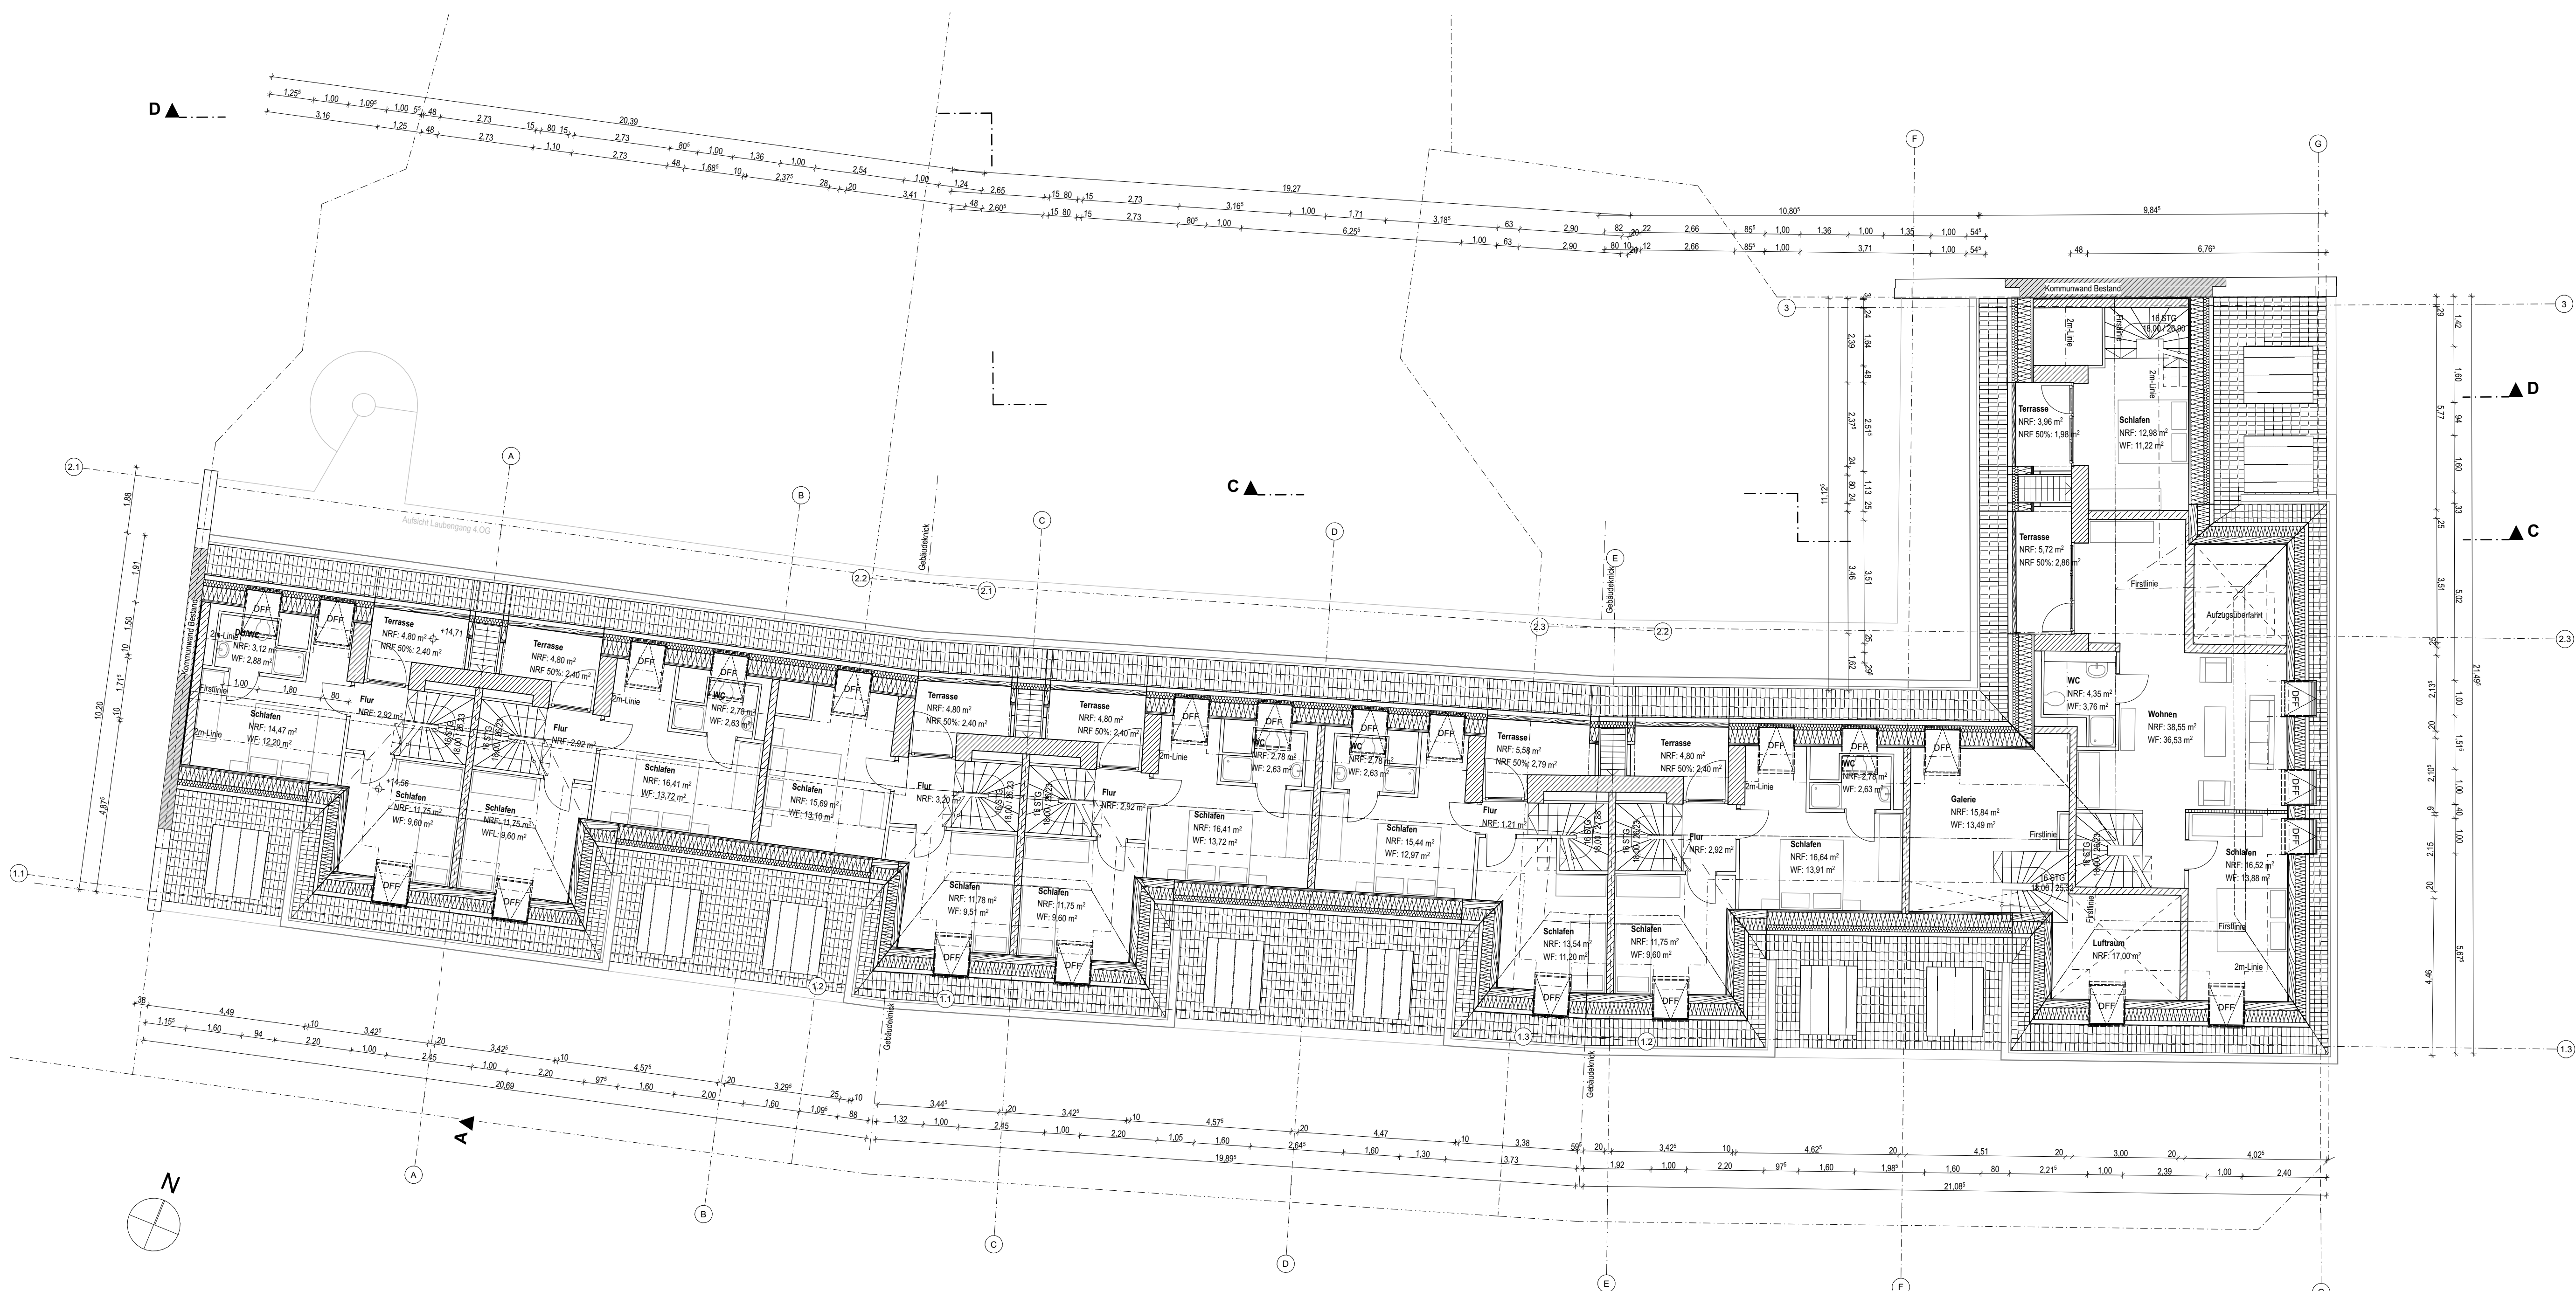

Anpassung Genehmigungsplanung für den Antrag München Modell-Genossenschaften - MMG			
Genehmigungsplanung			
. Fertigung			
Baugrundstück	Dietramszeller Straße 2-6, 81371 München		
	(Flurstück)		
Vorhaben	Abbruch Bestand und Neubau einer genossenschaftlichen Wohnanlage mit 43 Wohneinheiten, 1 Gewerbeeinheit sowie Tiefgarage (27 Stpl.)		
Antragsteller/in	IWG Wohnungsbau-Gesellschaft eG		
	Dietramszeller Straße 2 81371 München 089 / 78555666 info@wg-muenchen.de		
vertreten durch	Herr Thomas Neumann Dietramszeller Straße 2 81371 München 089 / 78555666 thomas.neumann@wg-muenchen.de		
Entwurfsverfasser	KRUG GROSSMANN ARCHITEKTEN Gesellschaft von Architekten und Ingenieuren mbH		
	Saarstraße 7 80379 München		
	Stadelstraße 5 80302 Rosenheim		
	Tel.: 089 / 381 905 - 10 Mail: mail@krug-grossmann.de		
Planinhalt	Grundriss 5.OG + Dachaufsicht		Maßstab
Datum	2025-08-08		Format
	Plannummer		1:100
	4_105		1051 x 594 mm